

**COMUNE DI SARRE**

strada statale 26

**PUD di iniziativa privata**

Piano urbanistico di dettaglio ai sensi Artt.48 e 49 LR 6 Aprile 1998 n.11  
realizzazione di due fabbricati adibiti ad attività commerciali  
sottozona Cc003 Inseadimento commerciale "Le Granade"  
Località Lungo Dora

**STATO DI FATTO**

RIIEVO SEZIONI TERRITORIALI

proponente  
**Orchidea Srl**  
con sede in:  
Viale Bruno Buozzi 99 00197  
Roma RM

emissione  
**Ottobre 2023**

scala  
**1:500**


tavola  
**2.1**

Aggiornamento	Note
10/2023	04 integrazioni 04
07/2023	03 integrazioni 03
06/2023	02 integrazioni 02
03/2023	01 integrazioni 01
12/2022	00 prima emissione


progettisti  
**LAB IDEAS**  
ARCHITETTURA  
arch. GIAN ATTILIO SOGNO  
c.so Gallieo Ferraris, 18 - 10121 Torino  
tel. 011 5281670 fax 011 5281671  
e mail architettura@labideas.it




Studio Anilearchitects  
Frazione Boretzaz 11 - Gressan (AO)  
info@anilearchitects.it

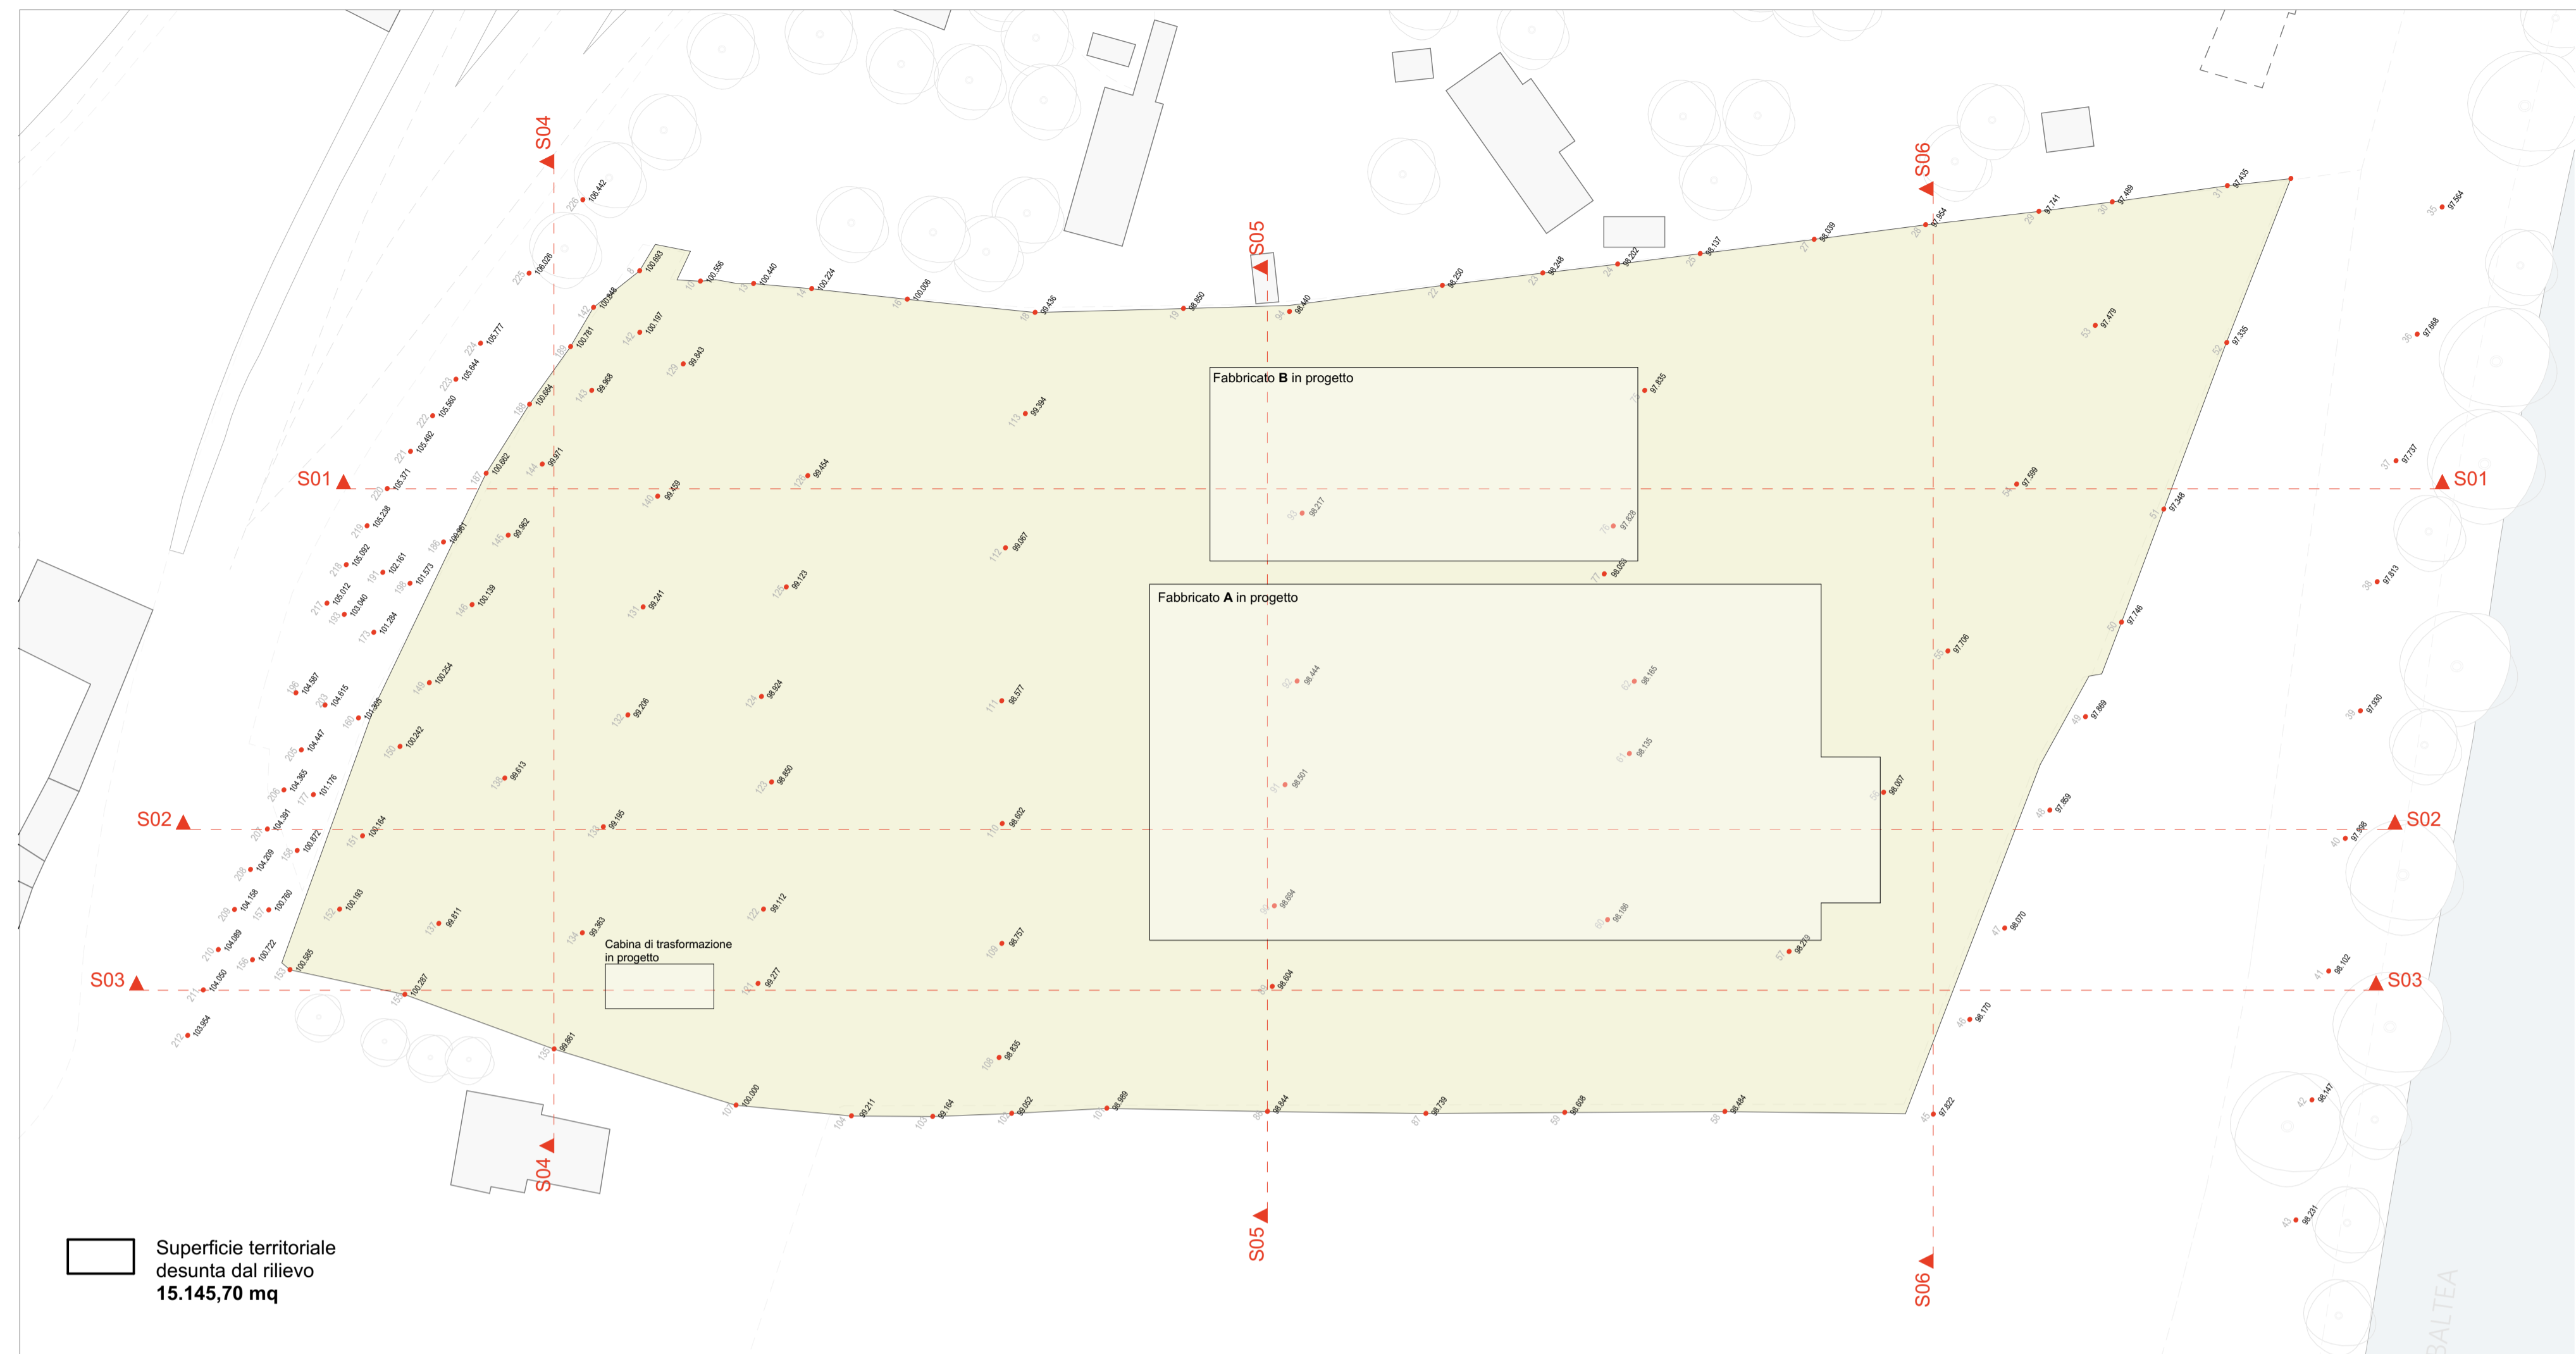


Rilievo planoaltimetrico

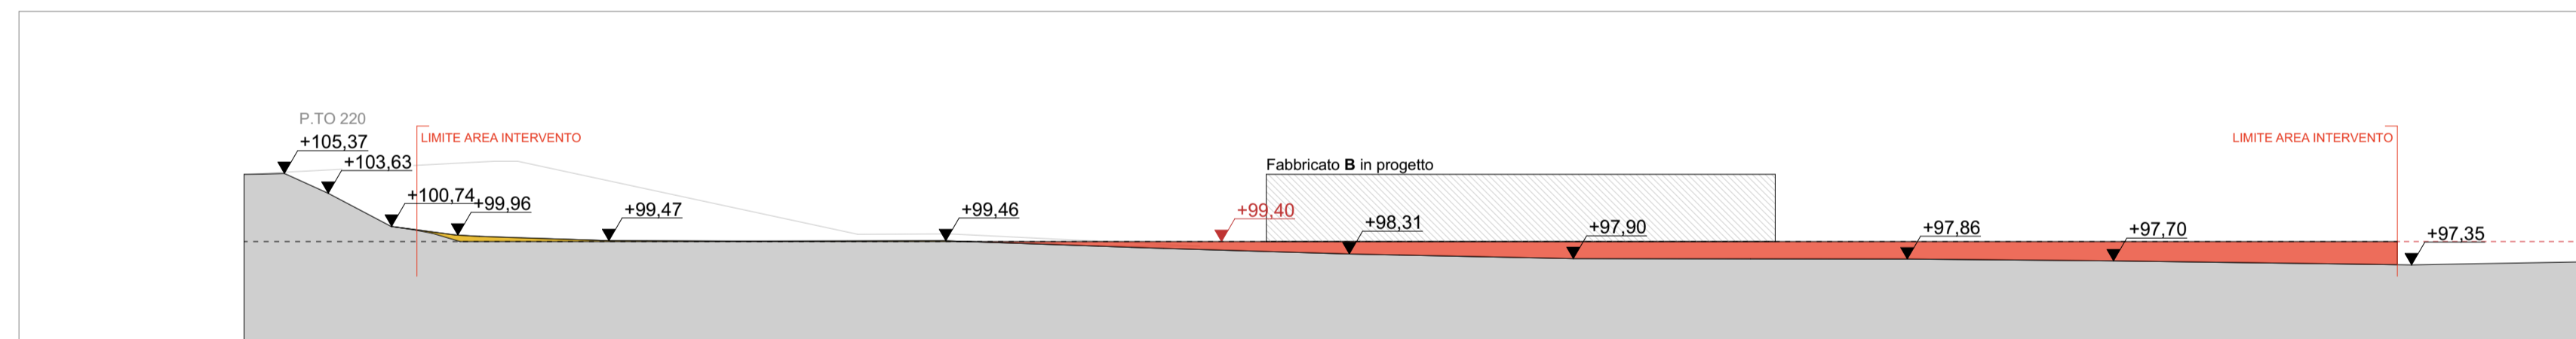


Sezione S01

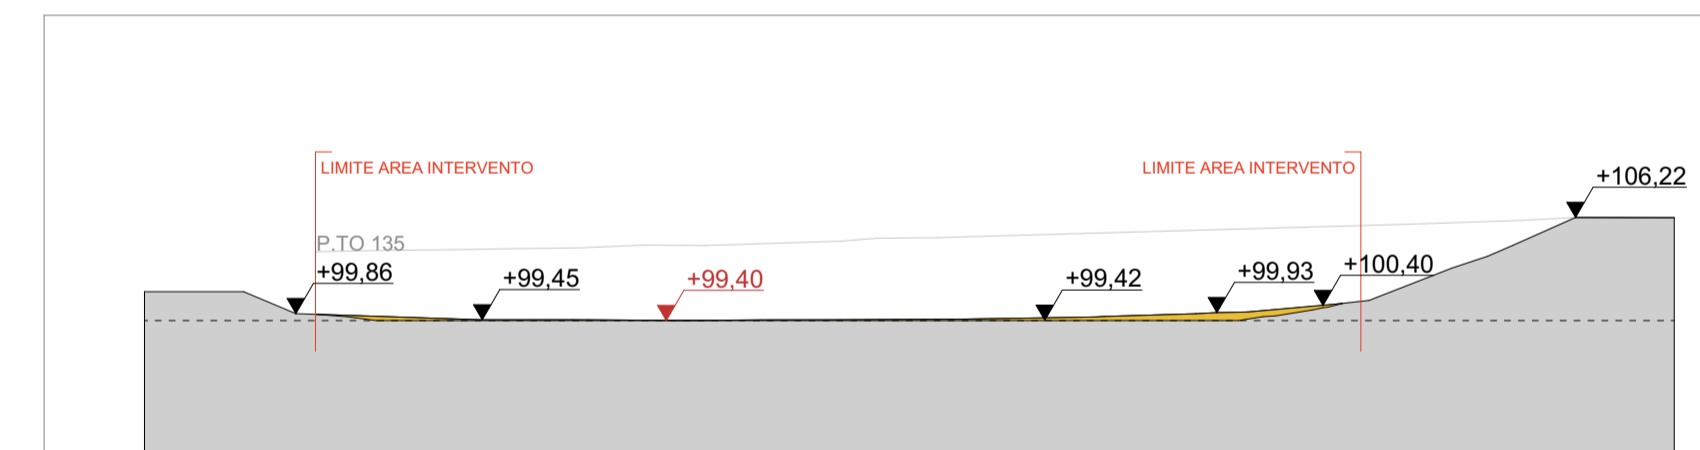


Sezione S04

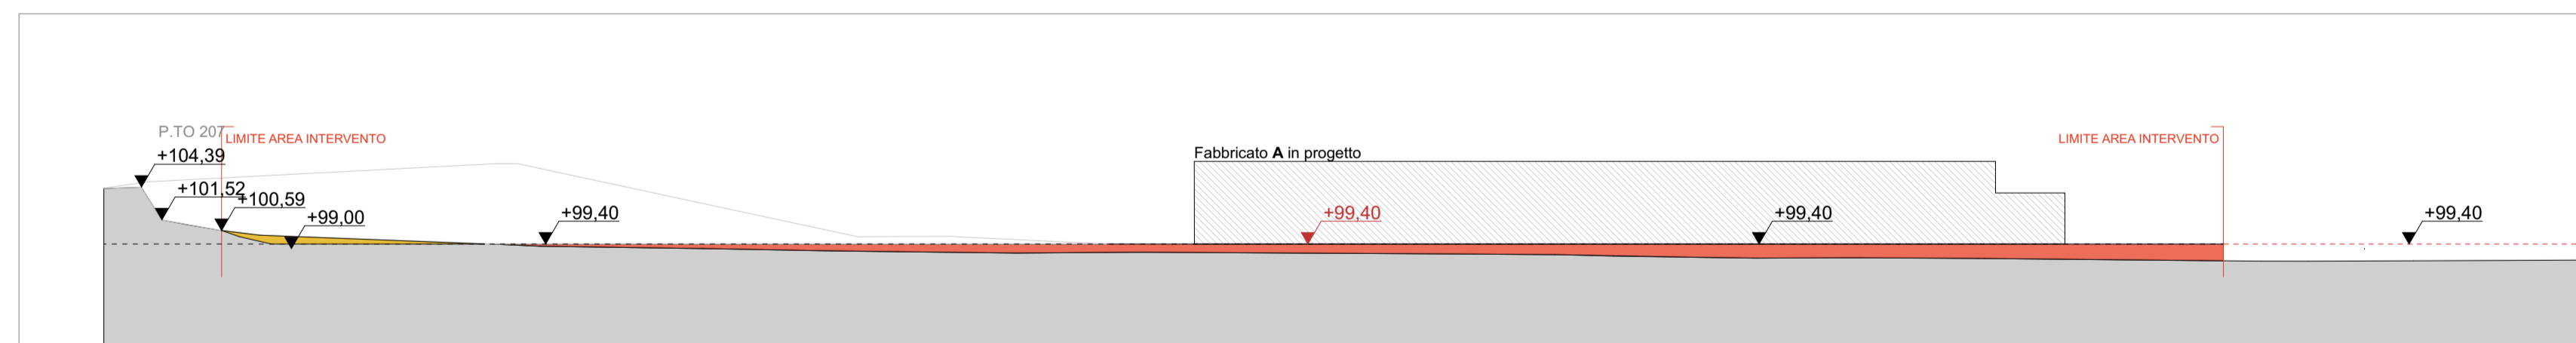


Sezione S02

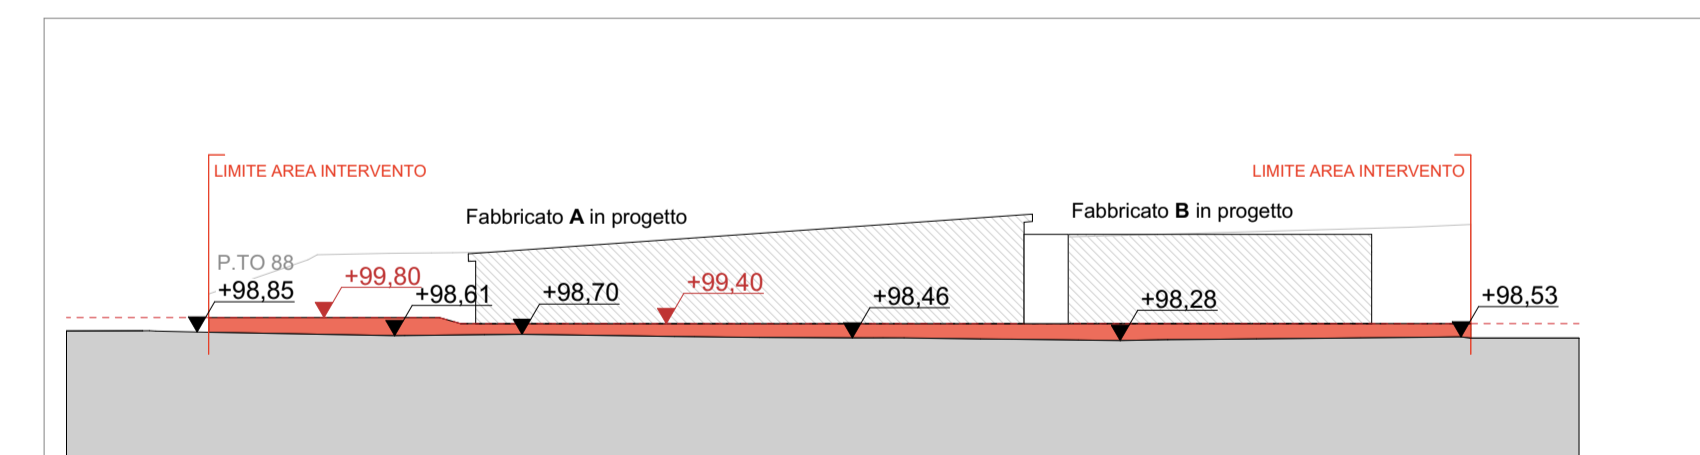

Sezione S05

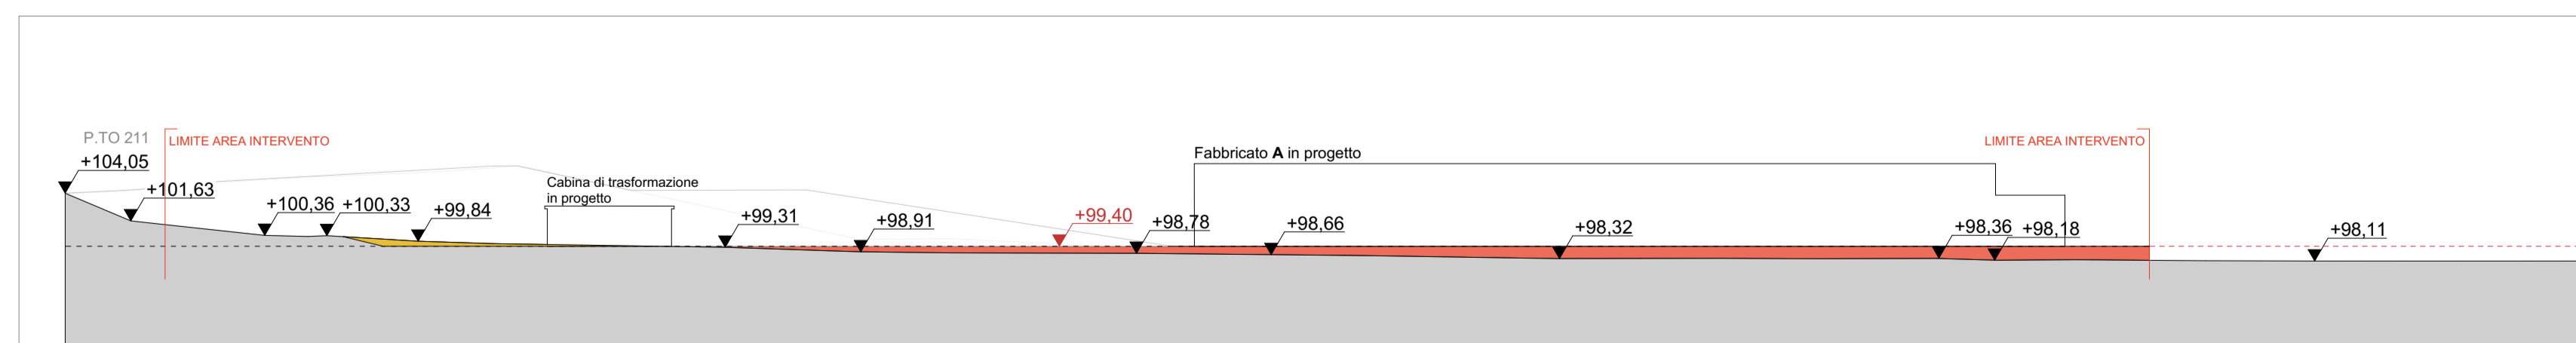

Sezione S03

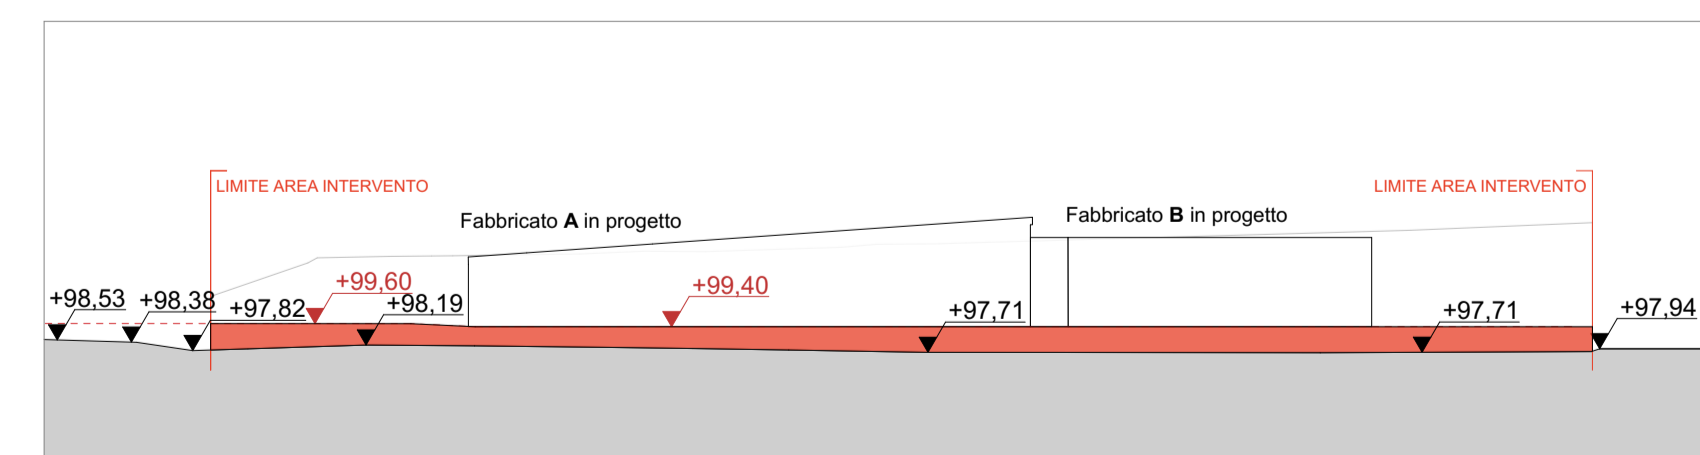

Sezione S06